VZOROVÝ PŮDORYS

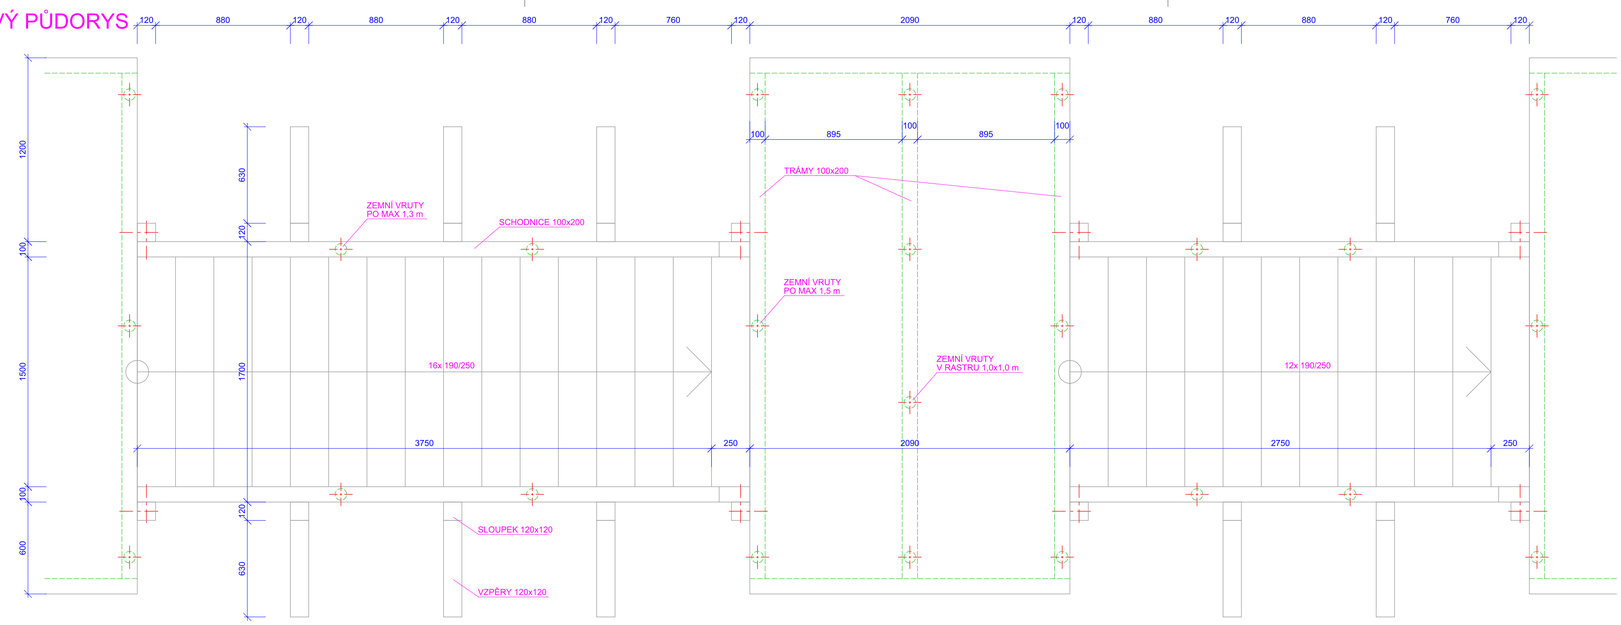

VZOROVÝ PŘÍČNÝ ŘEZ

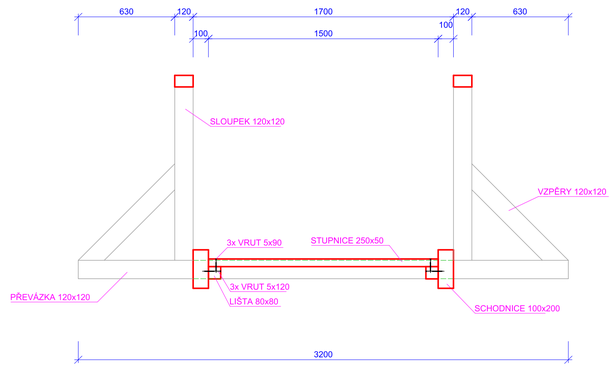

VZOROVÝ PODÉLNÝ ŘEZ

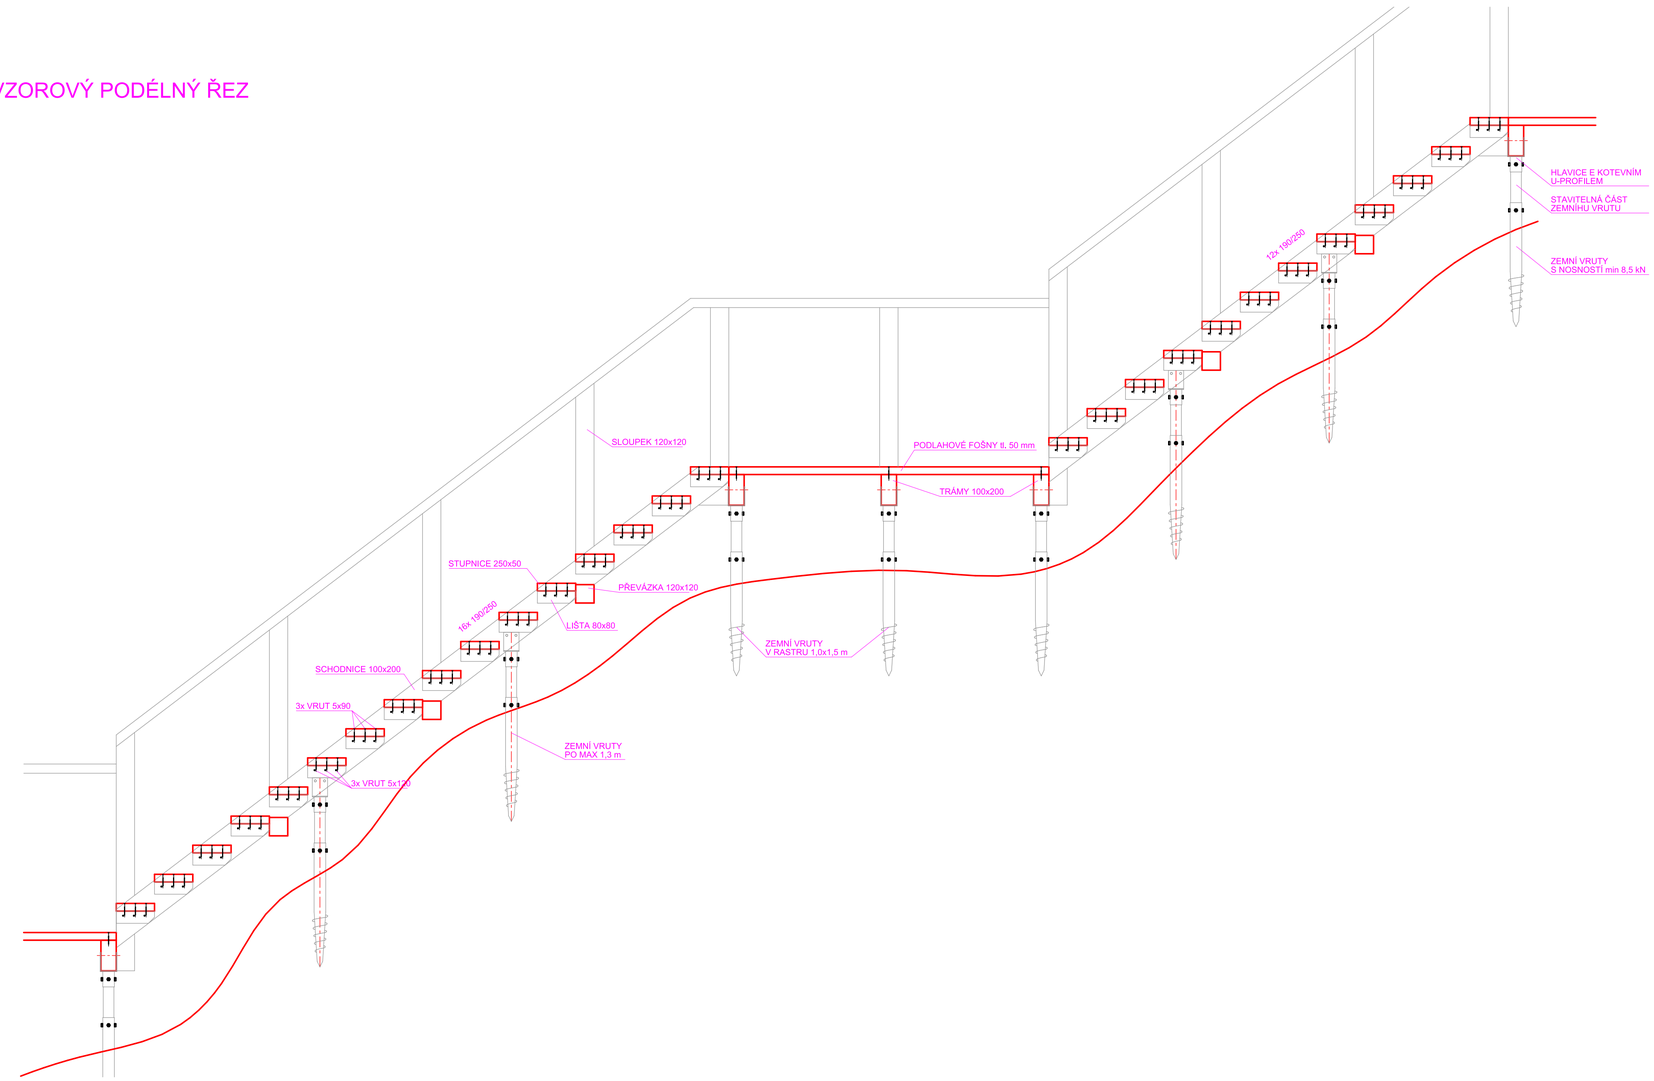

POPIS KONSTRUKCE:

- ÚNOSNOST ZEMNÍCH VRUTŮ V TLAKU min, 8,5 kN
- CELKEM CCA 150 KS ZEMNÍCH KOTEV
- ZAJIŠTĚNÍ KONSTRUKCE VE VODOROVNÉM SMĚRU BUDE LEPENÝMI KOTVAMI DO ROSTLÉ SKÁLY M20 + OCELOVÝMI LANY
- CELKEM CCA 20 SKALNÍCH KOTEV
- TVAR ZÁBRADELNÍ VÝPLNĚ DLE STAVEBNÍHO ŘEŠENÍ

AKCE	Revitalizace přístupových cest na Pravčickou bránu v lokalitě NPČS v úseku Pravčická brána odbočka Pravčická brána
MÍSTO	Na p.p.č. 338 v k.ú. Hřensko.
INVESTOR	Správa Národního parku České Švýcarsko IČ: 06342477 Pražská 457/52 Krásná Lípa
GENERÁLNÍ PROJEKTANT	for WOOD
ZÁSTUPCE INVESTORA	Pavel Svoboda
STATICKÁ ČÁST	Ing. Jiří Holík U STARÉ ŠKOLY 147, 415 01 TEPLICE TEL. 774 577 199 e-mail: holik.jiri@volny.cz
ZODPOVĚDNÝ PROJEKTANT	ING. JIŘÍ HOLÍK ČKAIT: 0401224
VYPRACOVAL	Ing. Jiří Holík

FORMÁT 840x594	MĚŘÍTKO 1:20	DATUM (TISKU) 29.06.2022	Č. PARÉ/KOPIE
STUPEŇ Studie	PROFESE		
NÁZEV VÝKRESU Nosné dřevěné dílce		Č. VÝKRESU D1.2.b.1	