




Rozvinutý řez alternativní cestou- II. část

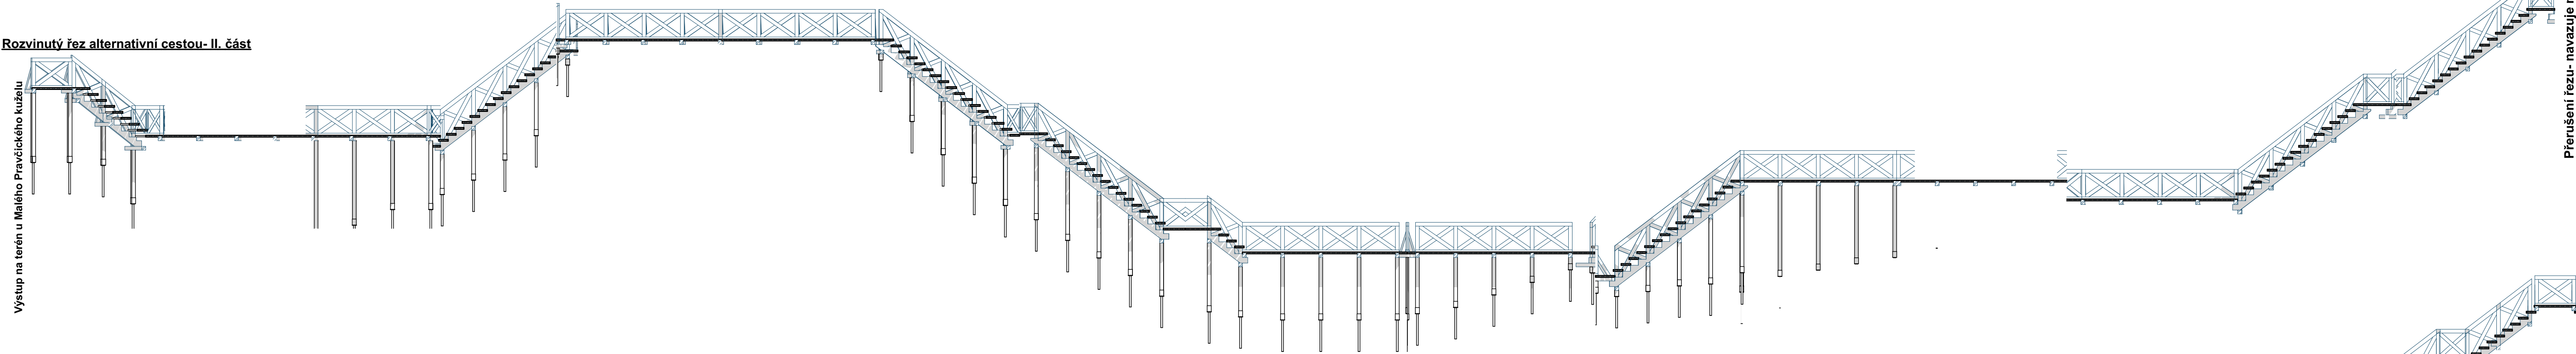


Rozvinutý řez alternativní cestou- I. část

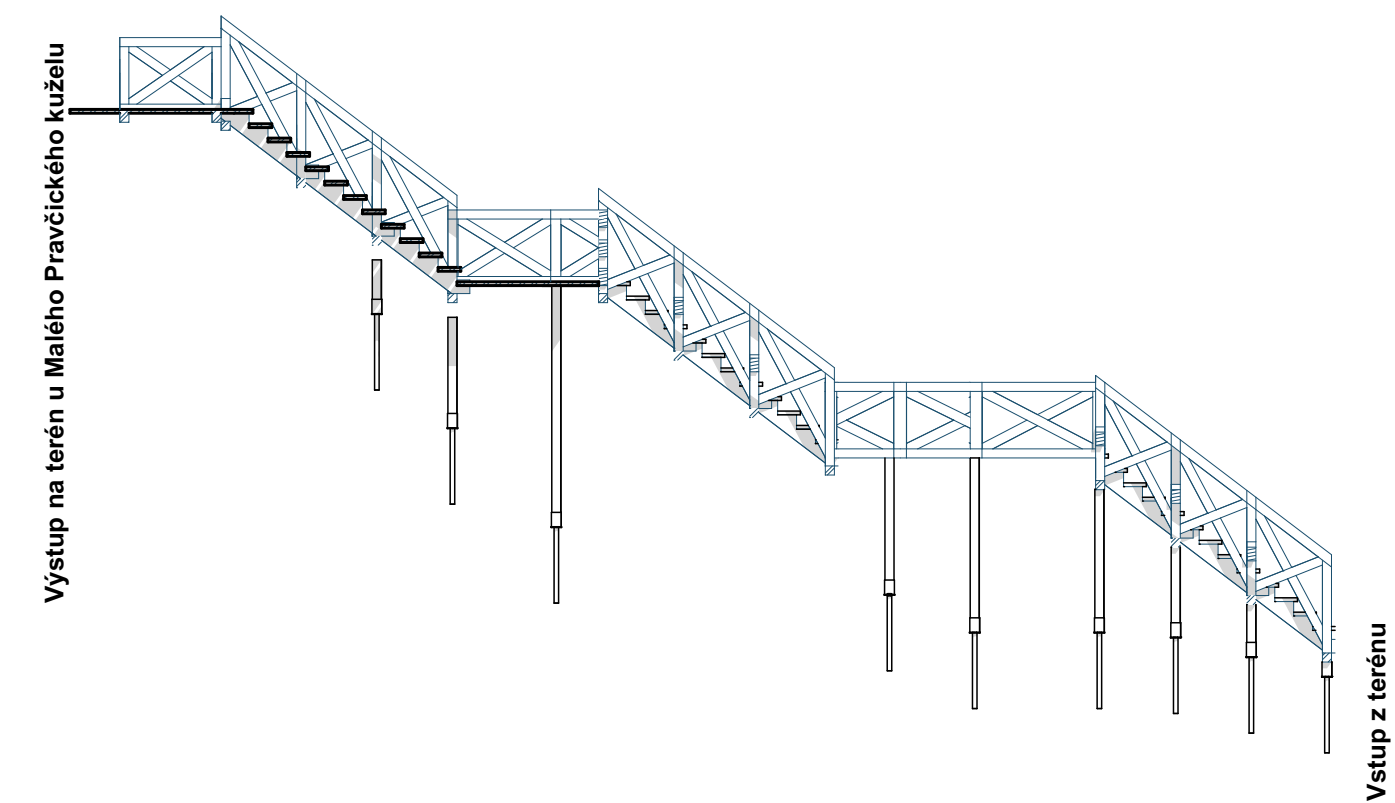

Rozvinutý řez provizorní cestou- III. část

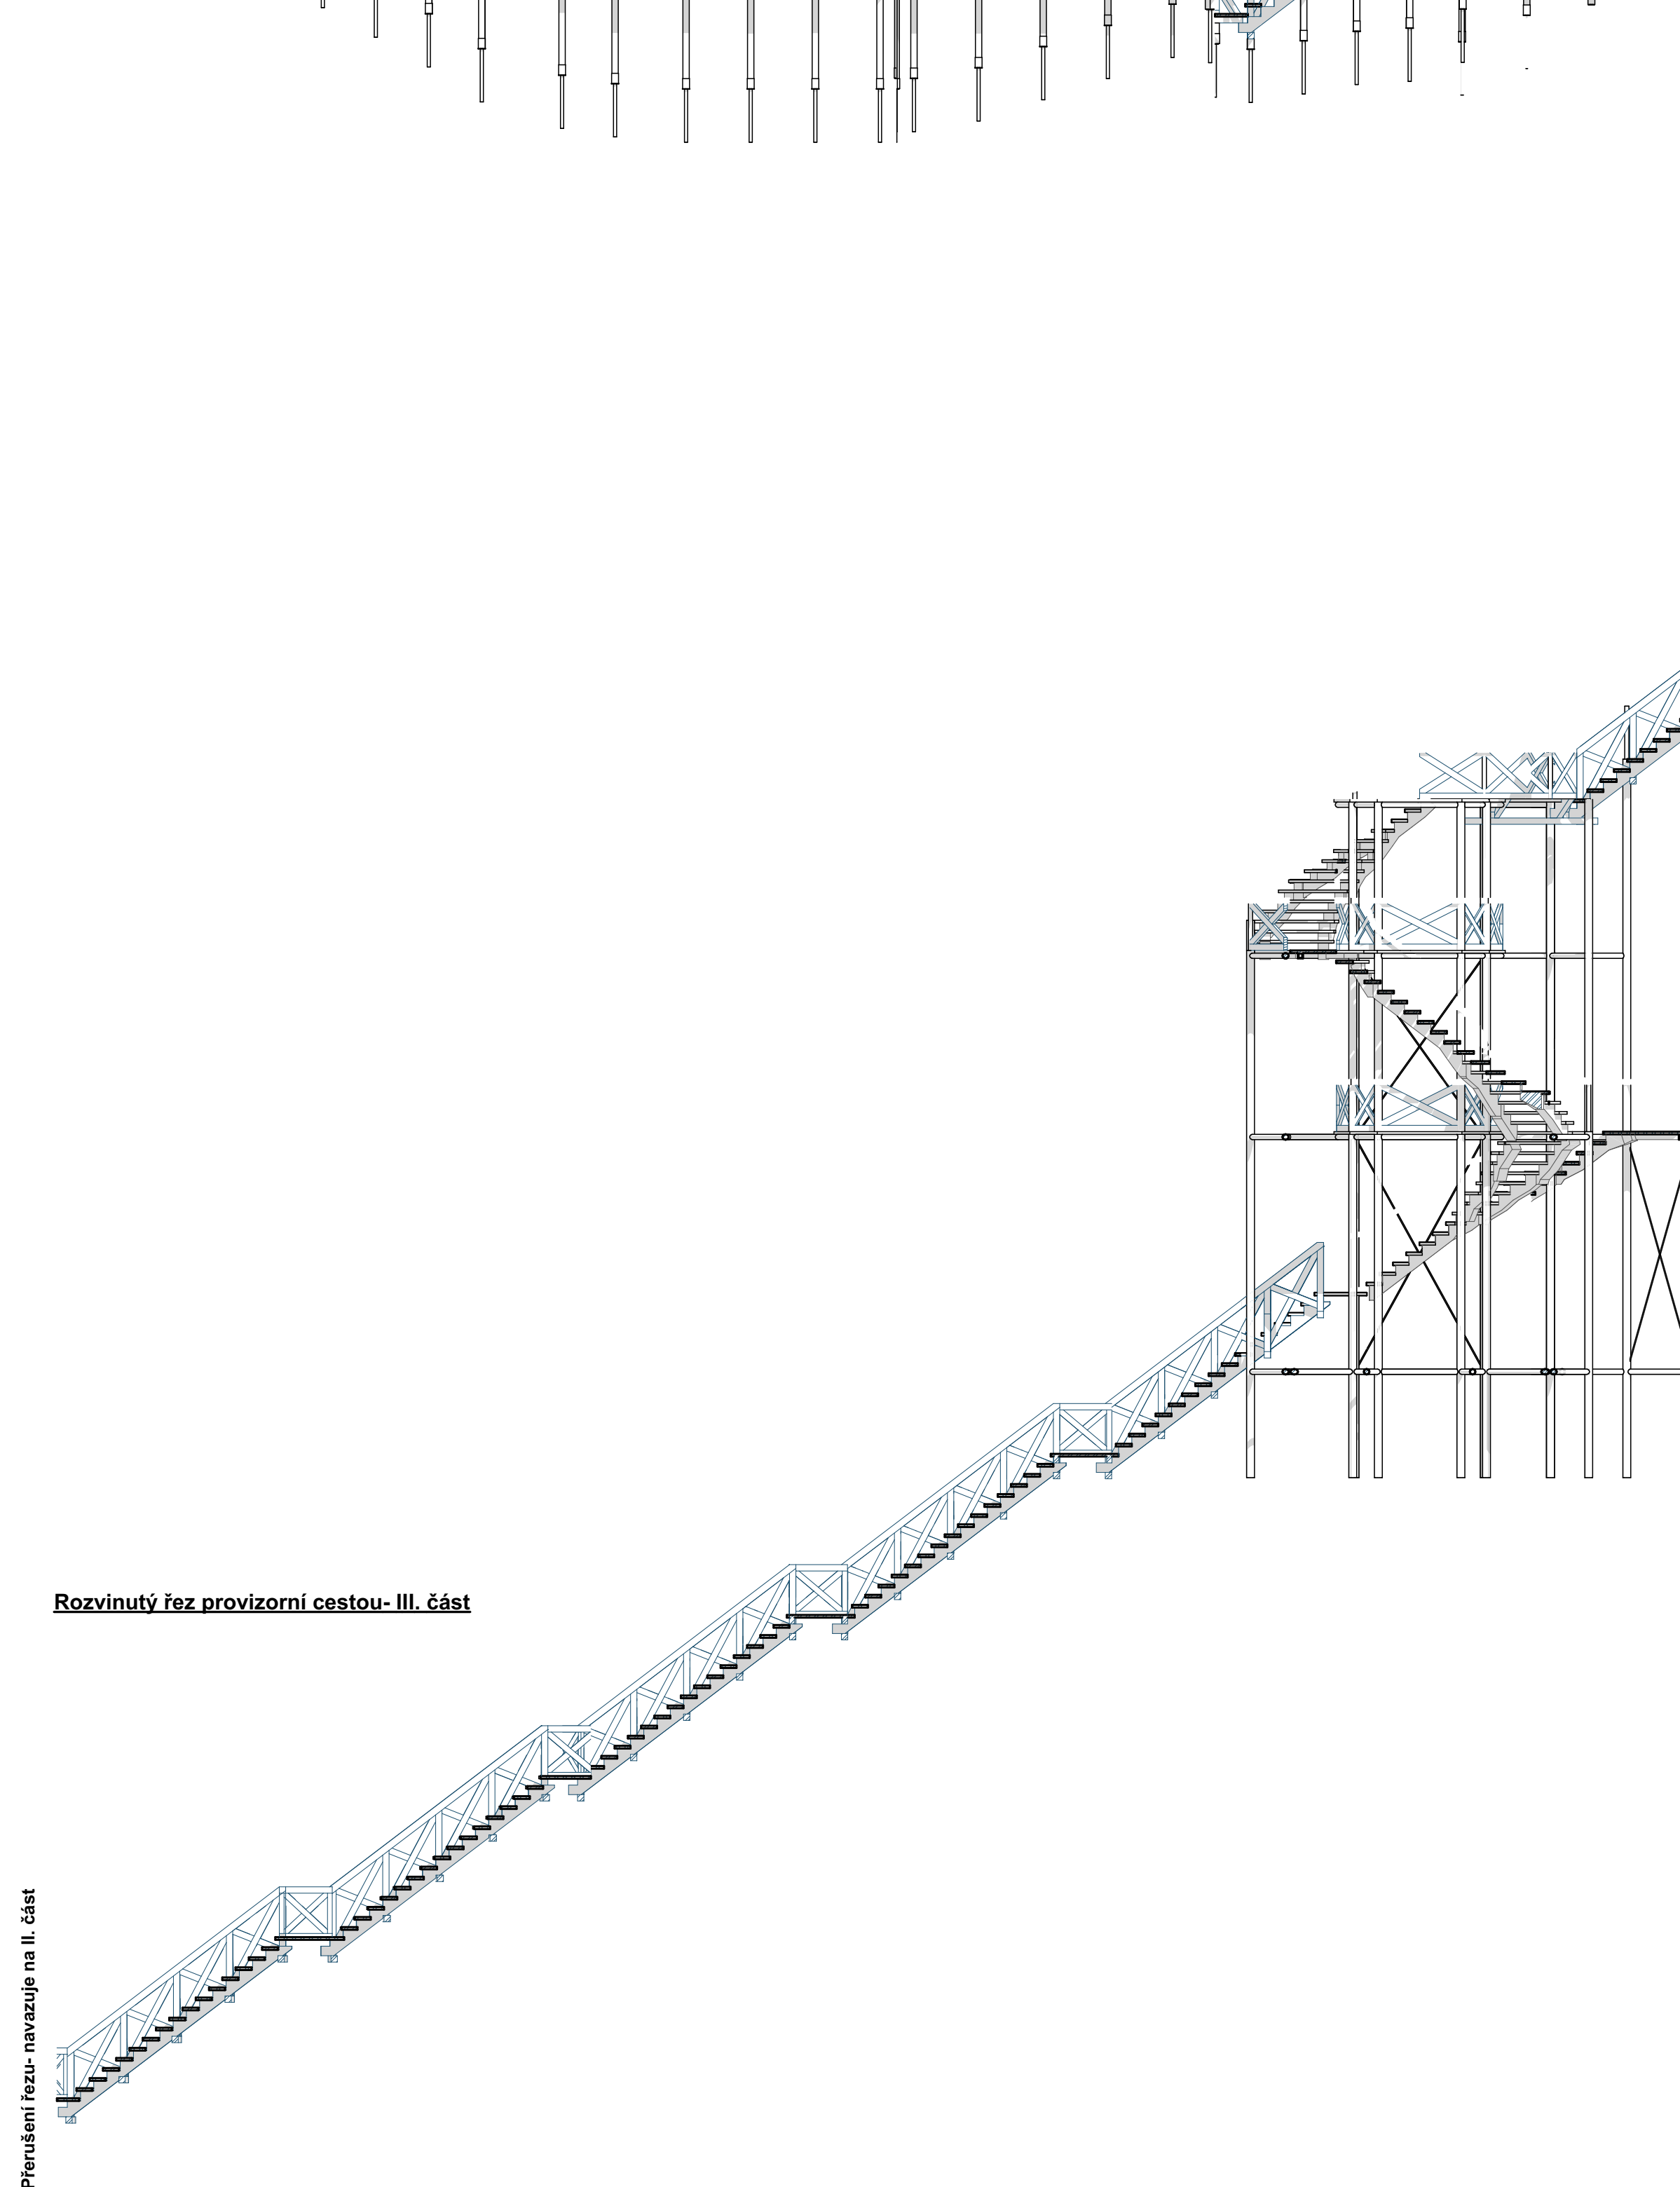

AKCE Revitalizace přístupových cest na Pravčickou bránu v lokalitě NPCŠ v úseku Pravčická brána odbočka - Pravčická brána			
MÍSTO Na p.p.č. 338 v k.ú. Hřensko.			
INVESTOR Správa Národního parku České Švýcarsko IČ: 06342477 Pražská 457/52		GENERALNÍ PROJEKTANT	
ZÁSTUPCE INVESTORA Pavel Svoboda		 STAVEBNÍ ČÁST Ing. VÁCLAV JÁRA HUSOVA 2075, 407 47 VARNSDORF TEL. 607 617 494 e-mail: vaclavjara@seznam.cz	
ZODPOVĚDNÝ PROJEKTANT		VYPRACOVAL	
FORMÁT 900x550	MĚŘÍTKO 1:100	DATUM (TISKU) 01.07.2022	Č. PARÉ/KOPIE
STUPEŇ Studie	PROFESE B Stavební část		
NÁZEV VÝKRESU Rozvinutý řez novou cestou		Č. VÝKRESU B.3	